
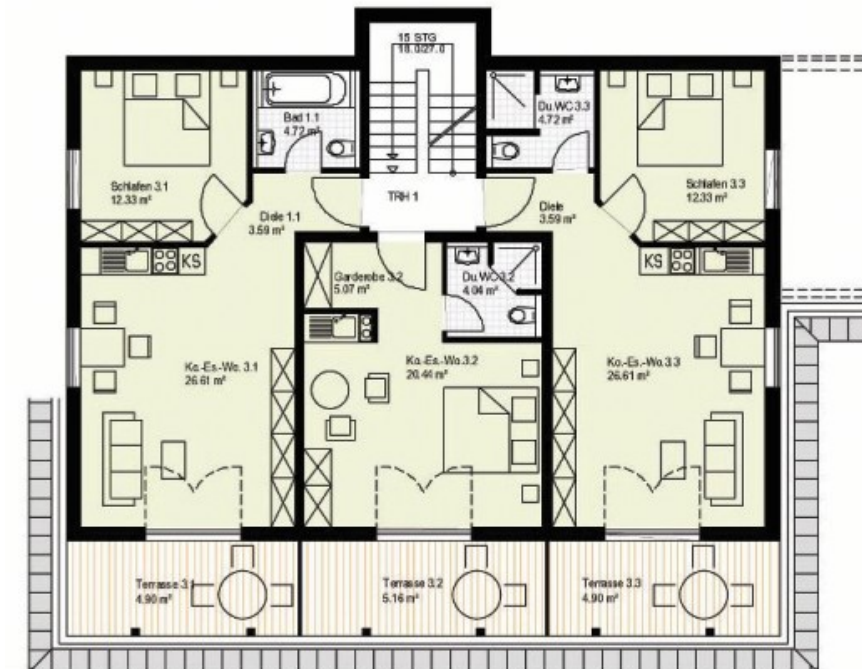


# Baubeginn Herbst 2006

Fertigstellung März 2008

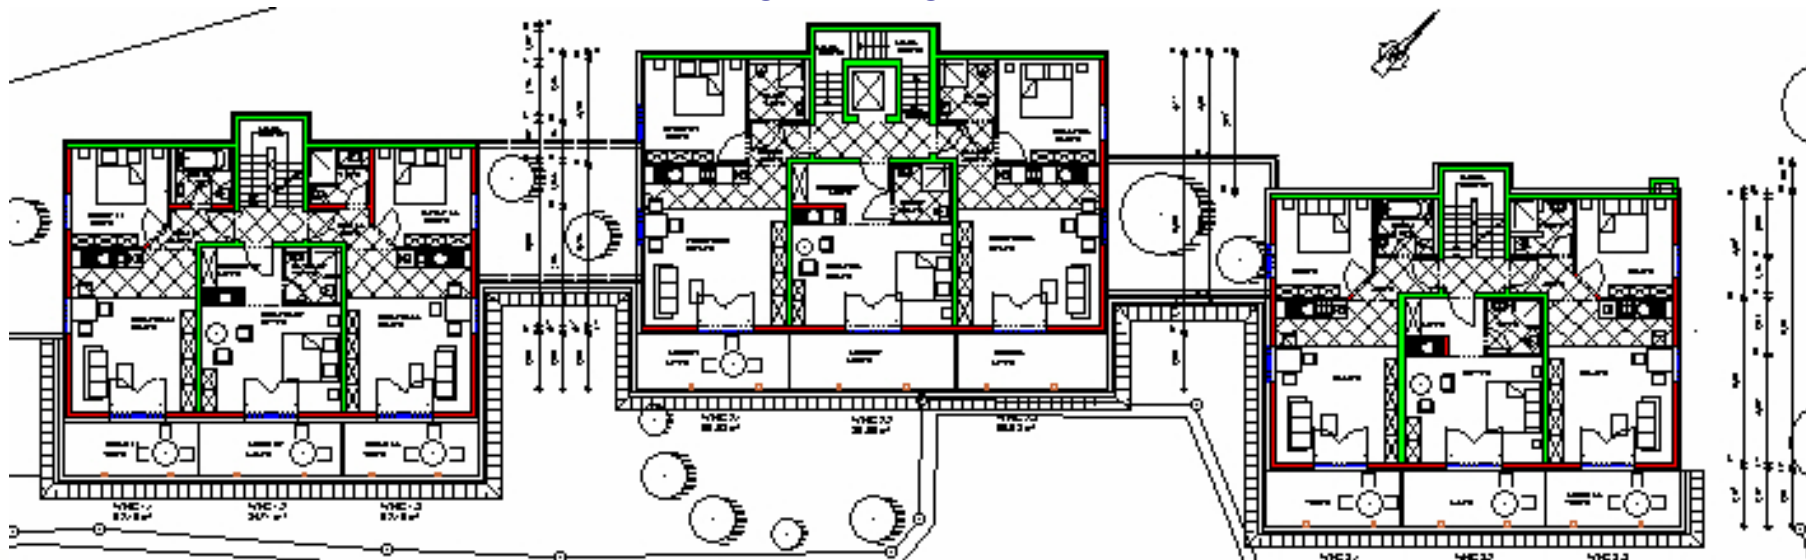

- ⇒ **1 – 2 Zi.-Appartements von 30 – 80 qm Wohnfläche**
- ⇒ **hochwertige Einrichtung im 4-Sterne-Hotelstandard**
- ⇒ **großzügiger Sauna- und Vitalbereich**
- ⇒ **überdurchschnittliche belegungsunabhängige Mieteinnahme**
- ⇒ **20 jähriger Pachtvertrag mit dem Hotel Alemannenhof**
- ⇒ **Mwst.-Rückerstattung, da gewerbliche Nutzung**
- ⇒ **solide Kapitalanlage**

**Kontakt:** Hotel Alemannenhof, Bruderhalde 21, 79856 Hinterzarten  
Ansprechpartner: **Dipl.Ing. Dipl.Wirt.Ing. Alexander Kistler**  
Tel. 0170 44 33 844 - alexander.kistler@drubba.com - www.drubba.com

Bauherr und Vertrieb: FNT Wohnungsbau GmbH, Düsseldorfer Straße 32, 40667 Meerbusch  
Architekt: Jürgen Köpfler, Maientlandstr. 6, 79843 Löffingen